


SOFFITTO / CEILING

CEILING
FROM THE
DISTANCE
MINIMUM
SOFFITTO.
MINIMA DAL

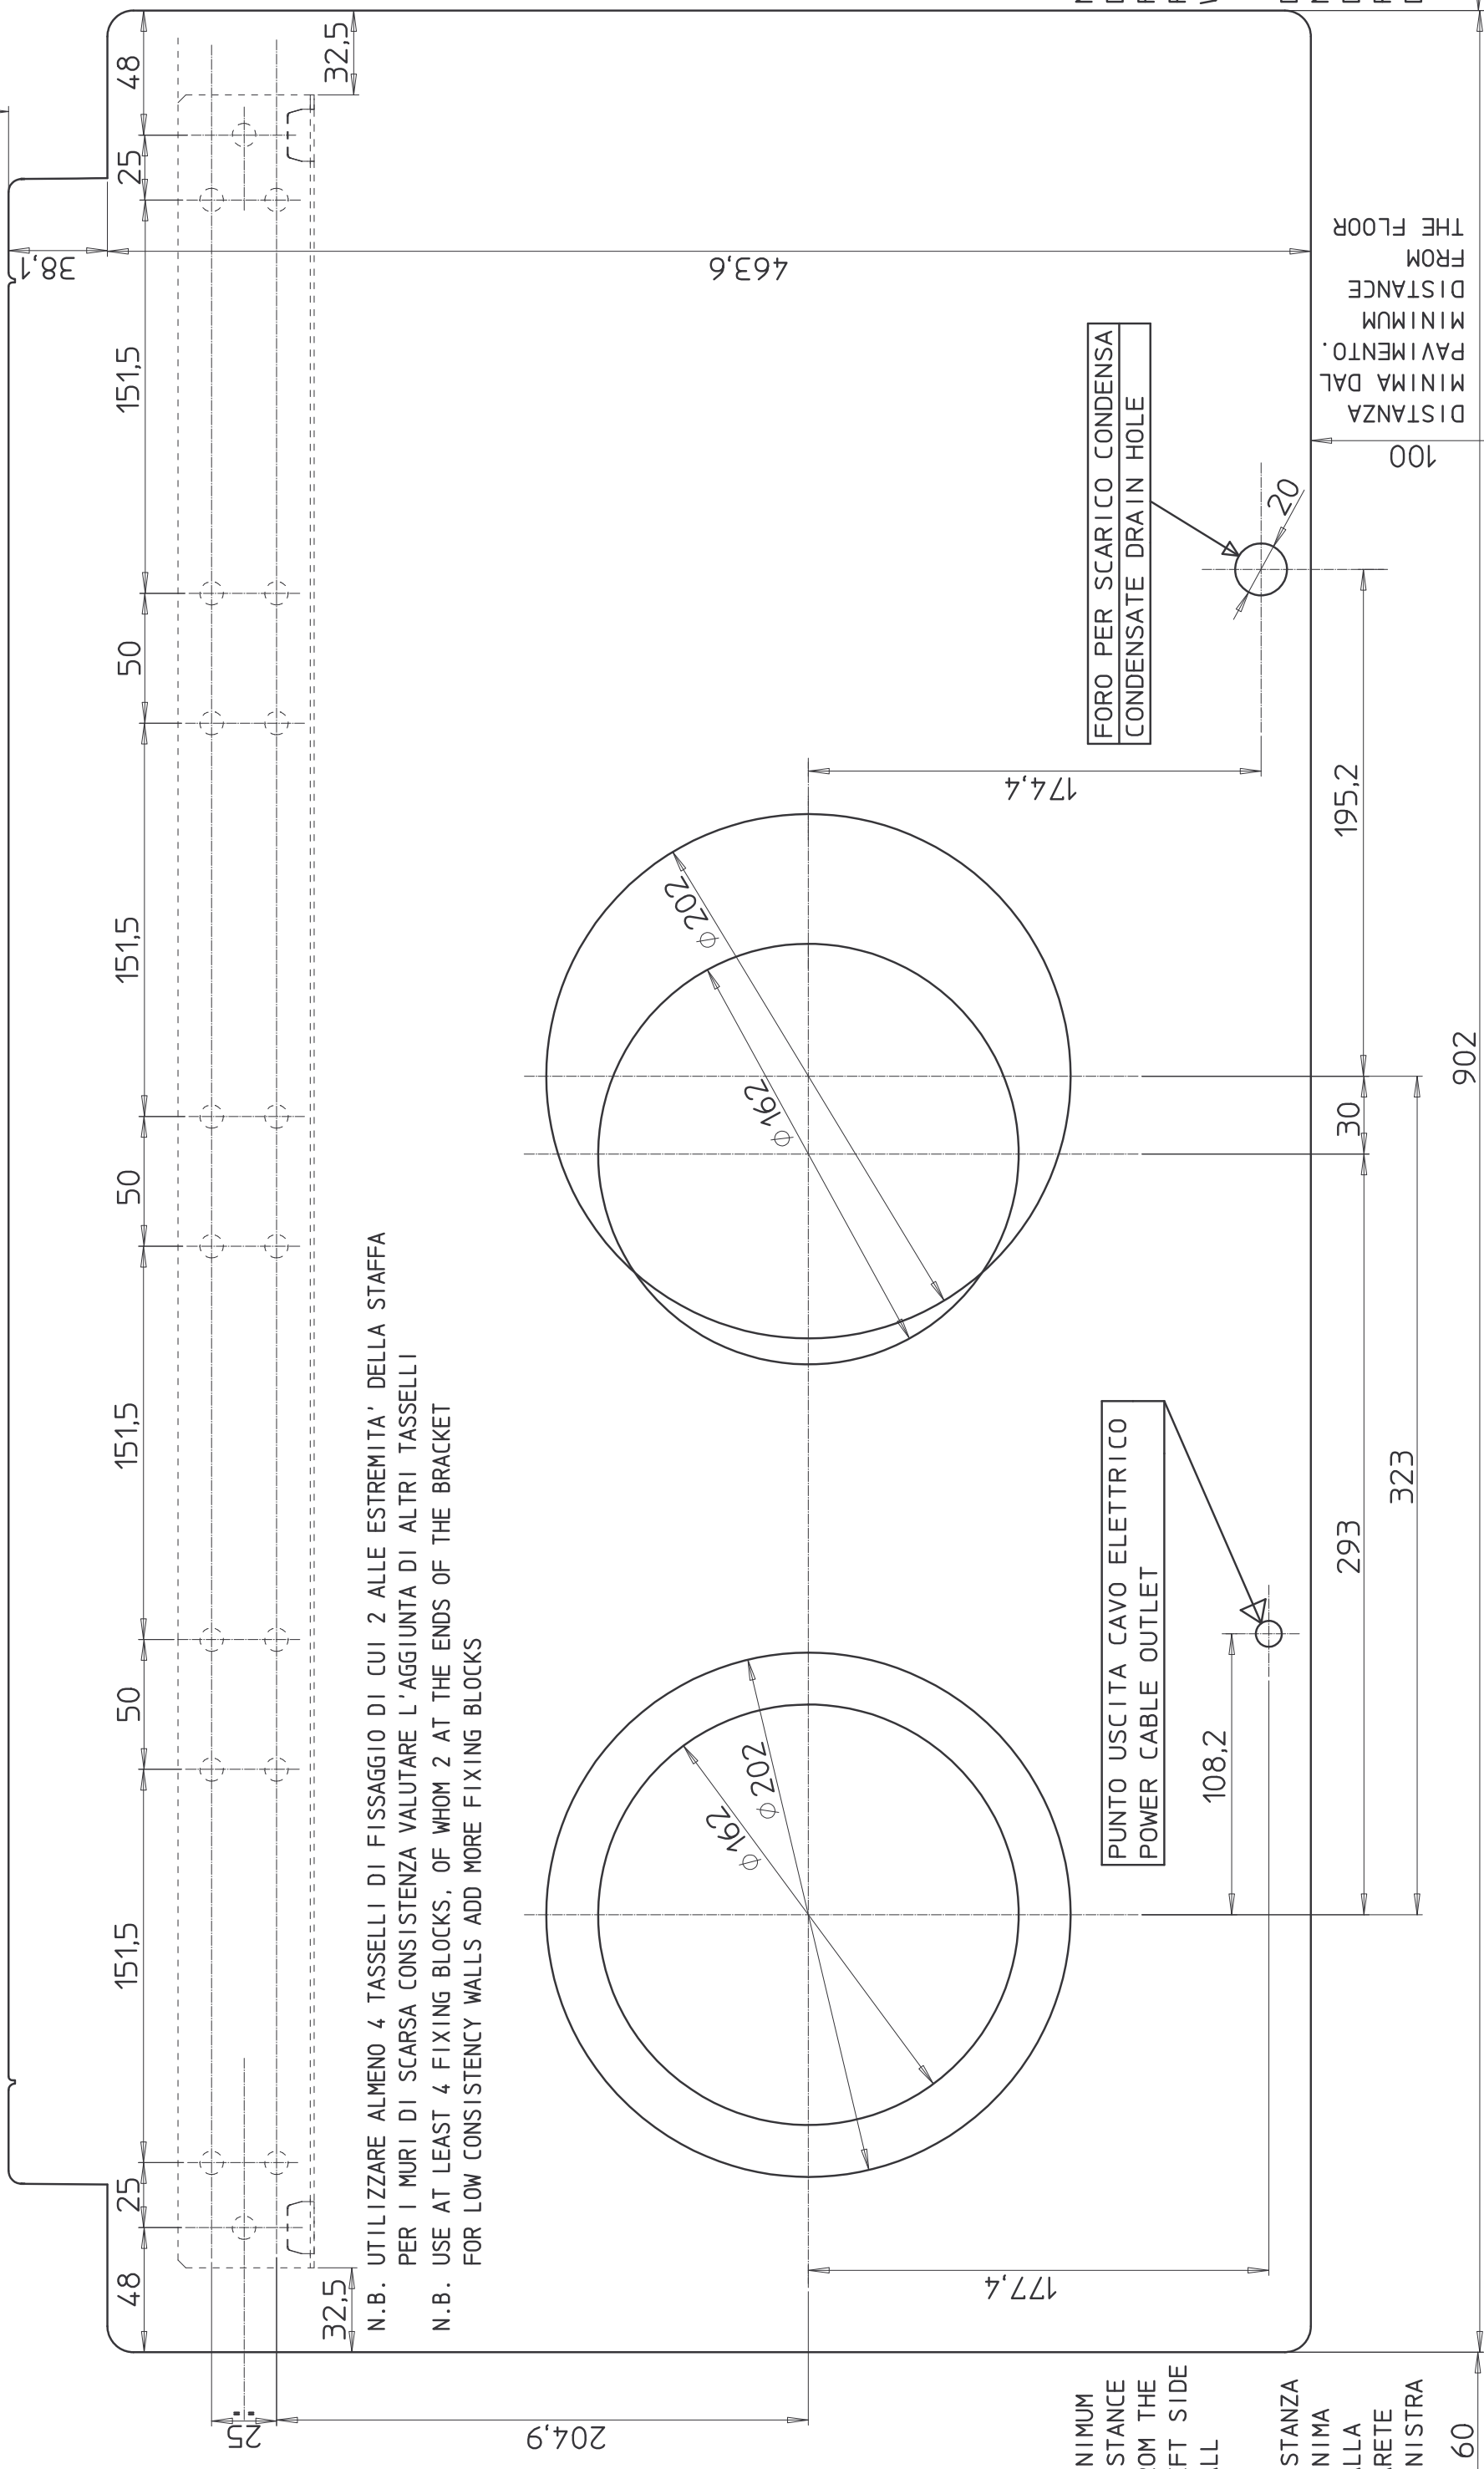

N.B. UTILIZZARE ALMENO 4 TASSELLI DI FISSAGGIO DI CUI 2 ALLE ESTREMITA' DELLA STAFFA PER I MURI DI SCARSA CONSISTENZA VALUTARE L'AGGIUNTA DI ALTRI TASSELLI
 N.B. USE AT LEAST 4 FIXING BLOCKS, OF WHOM 2 AT THE ENDS OF THE BRACKET FOR LOW CONSISTENCY WALLS ADD MORE FIXING BLOCKS

MINIMUM DISTANCE FROM THE LEFT SIDE WALL
 DISTANZA MINIMA DALLA PARETE SINISTRA
 60

PUNTO USCITA CAVO ELETTRICO
 POWER CABLE OUTLET
 108,2

FORO PER SCARICO CONDENSA
 CONDENSATE DRAIN HOLE
 20

MINIMUM DISTANCE FROM THE FLOOR
 DISTANZA MINIMA DAL PAVIMENTO
 100

MINIMUM DISTANCE FROM THE RIGHT SIDE WALL
 DISTANZA MINIMA DALLA PARETE DESTRA
 60