
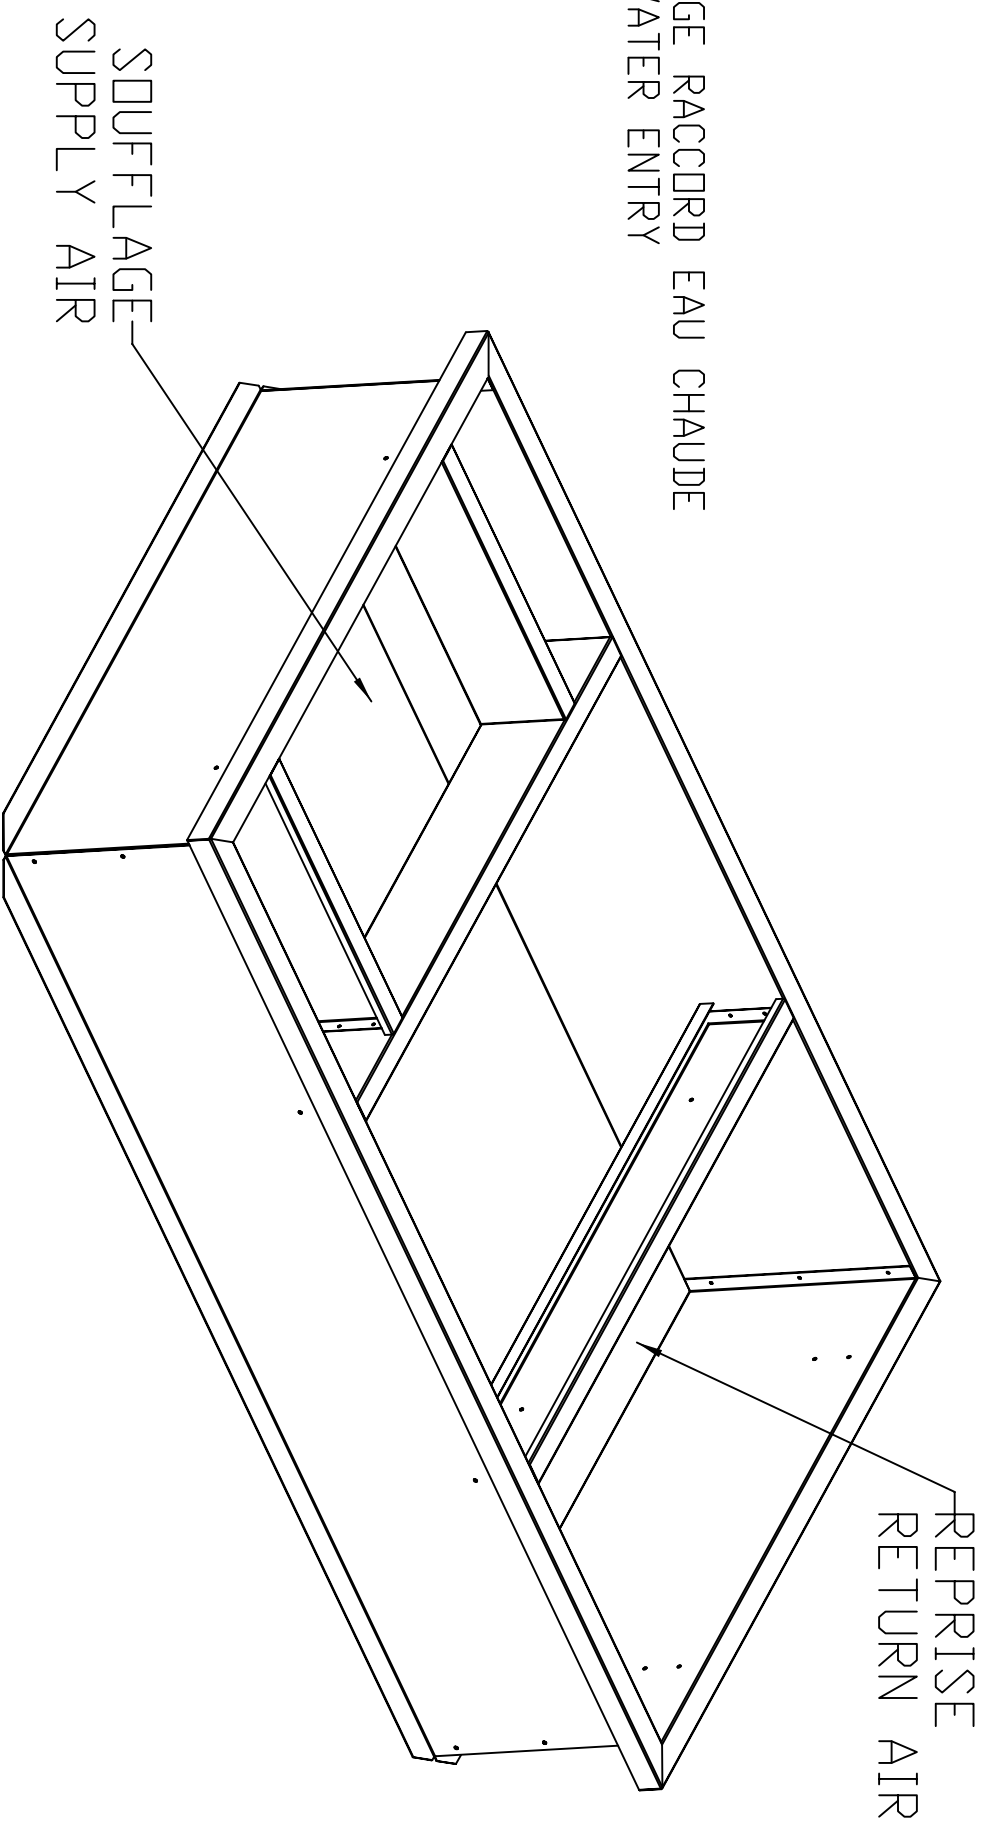


ROOF OPENING 1783 X 1083

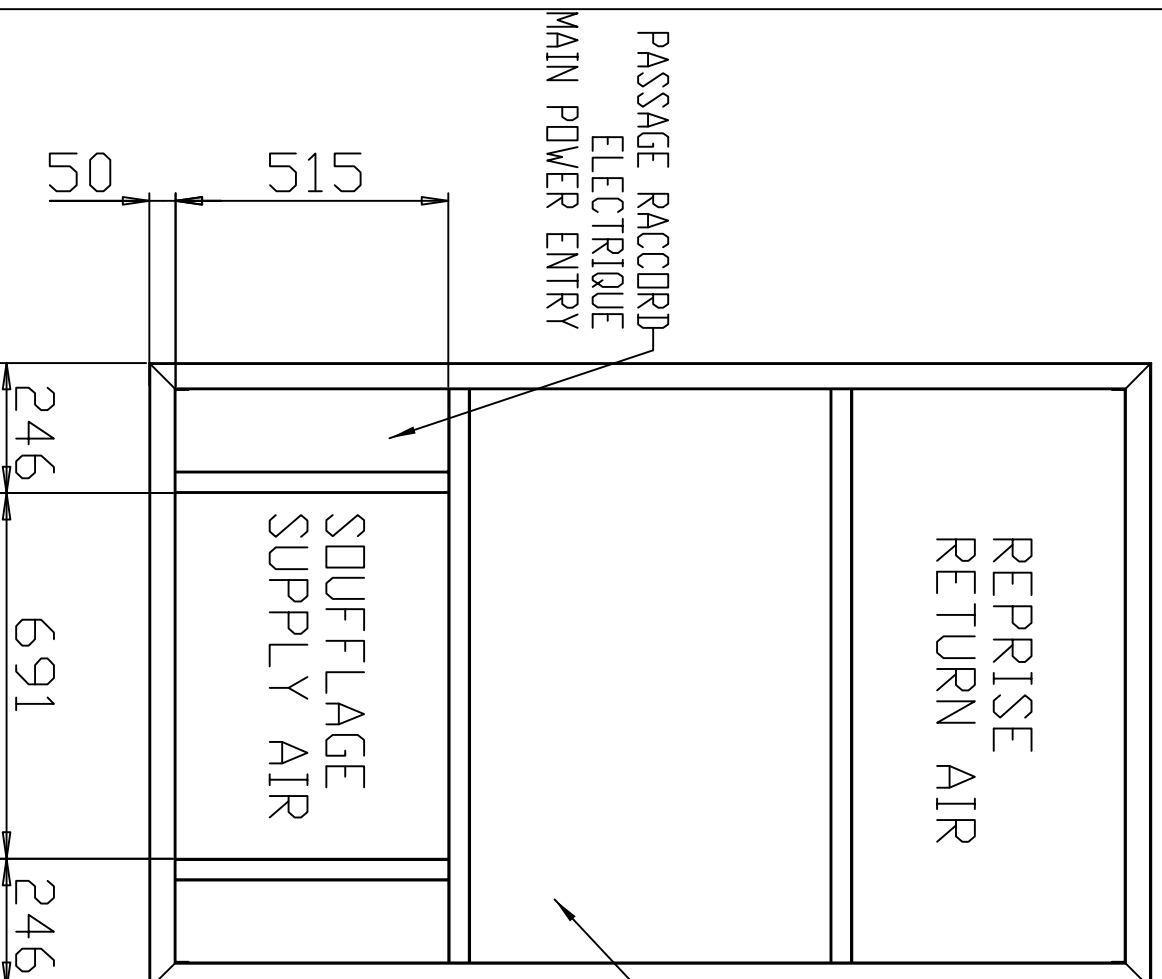

COSTIERE DEMONTABLE

B-BOX

LENNOX

'Usine De Longvic' Rue Lavoisier BP 60 21602 Longvic cedex
Tel : 03-80-77-41-41 / Fax : 03-80-66-66-35

TOLERANCE PLIAGE 1/1000 DU FORMAT	RACCORDEMENT BATTERIE CHAUDE	HB	06/05/03	3BB10002						Poids : 31,41 Kg	feuille : 1 / 2	ACB10002
TOLERANCE DEBIT TUBE 1/100 DU DEBIT	Modification	Nom	Date	Code	Matière	Peinture	Qté de chiffrage	Echelle : 0,070	Date : 27-Mar-03	Dessinateur : HB		A