
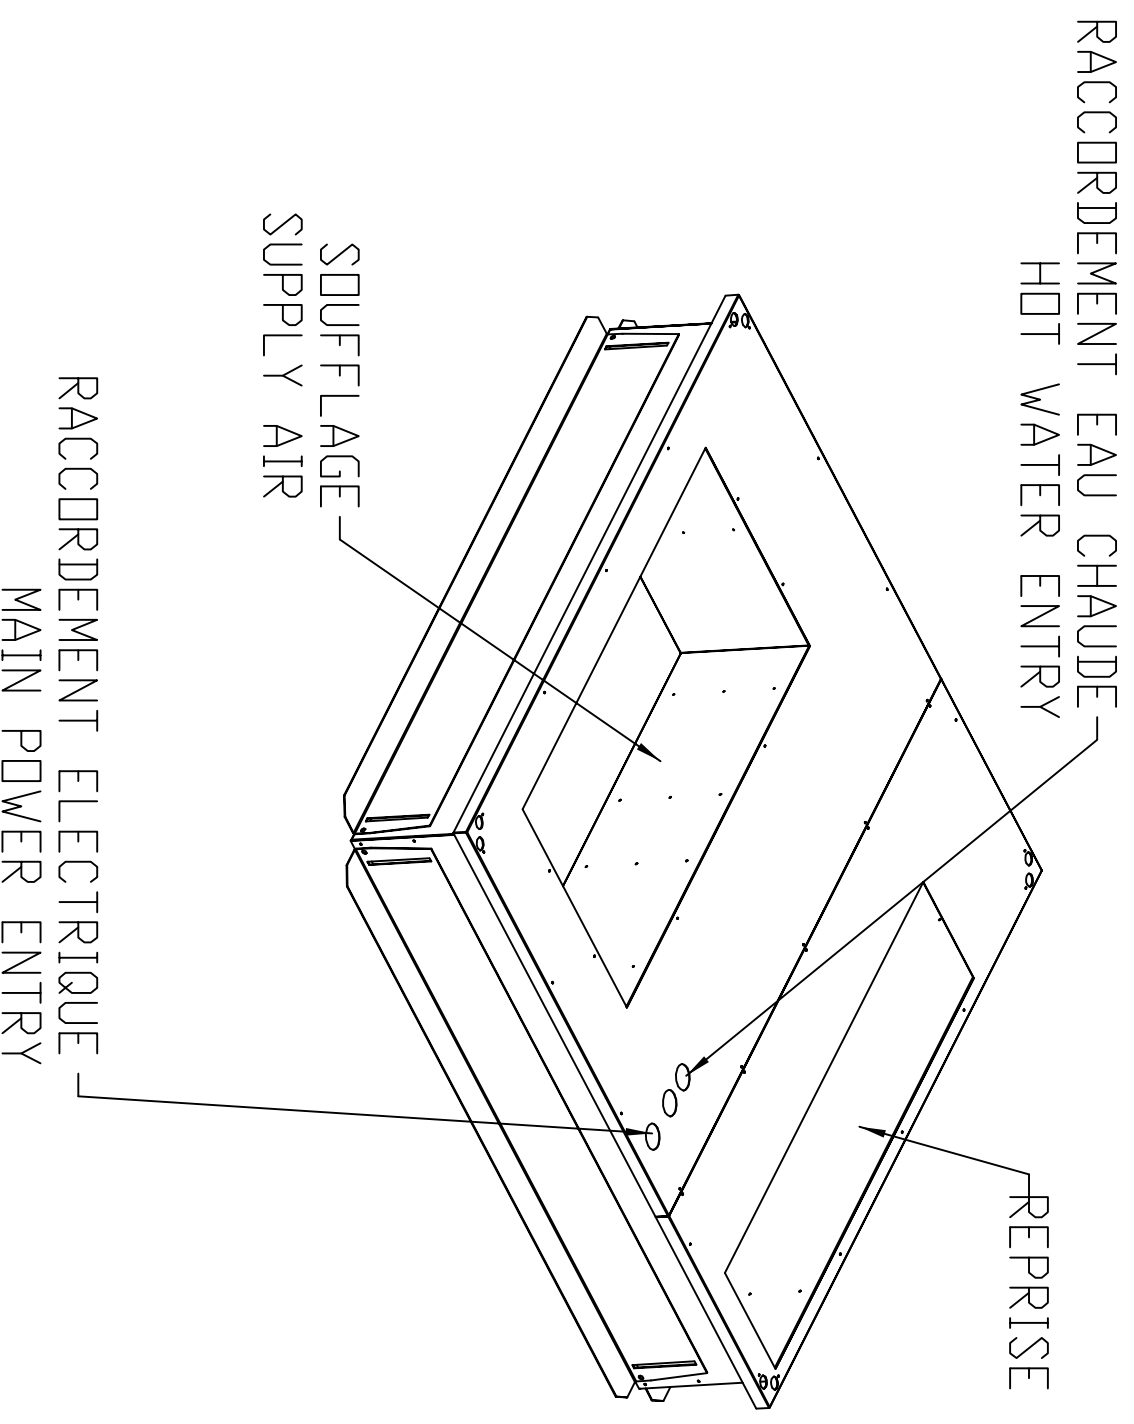


ROOF OPENING 1992 X 1982

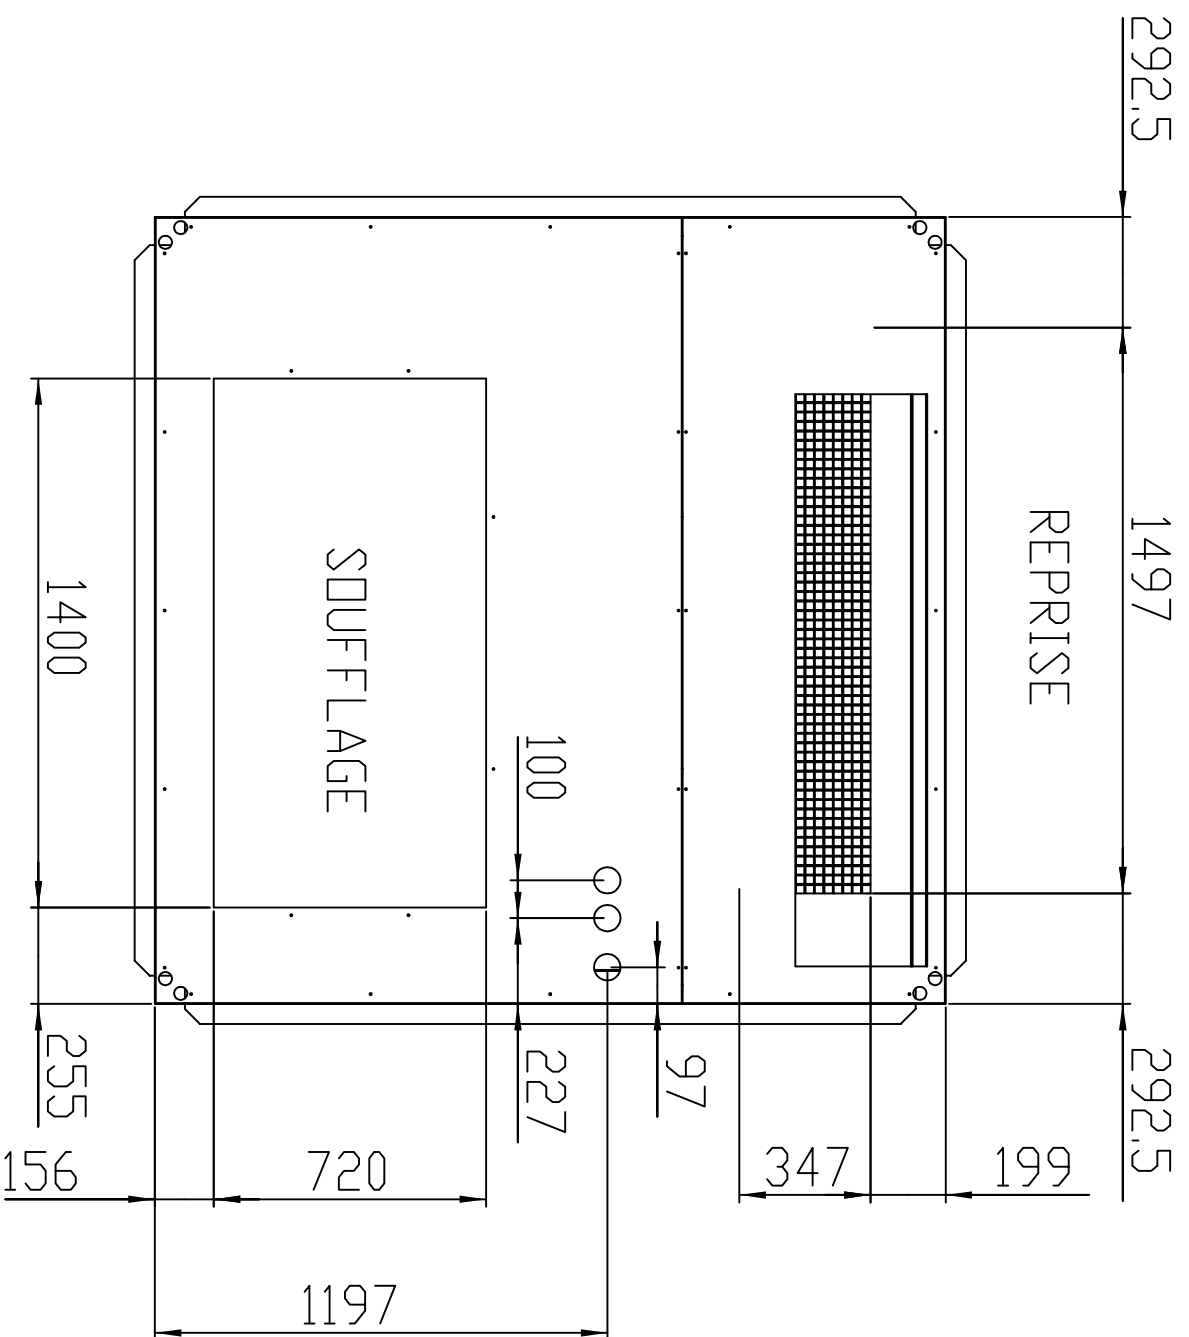

E-BOX

COSTIERE AVEC APPOINT CHAUD

**LENNOX**

Usine De Longvic Rue Lavoisier BP 60 21602 Longvic cedex  
Tel : 03-80-77-41-41 / Fax : 03-80-66-66-35

TOLERANCE PLAGE 1/1000 DU FORMAT  
TOLERANCE DEBIT TUBE 1/100 DU DEBIT

Modification

Nom

Date

Code

Matière

Peinture

qte de chiffrage

Echelle : 0050

Poids : 138,24 Kg

Date : 11-Feb-04

feuille : 1 / 2  
Dessinateur : HB  
ACE10001