



ROOF OPENING 1640 X 1280

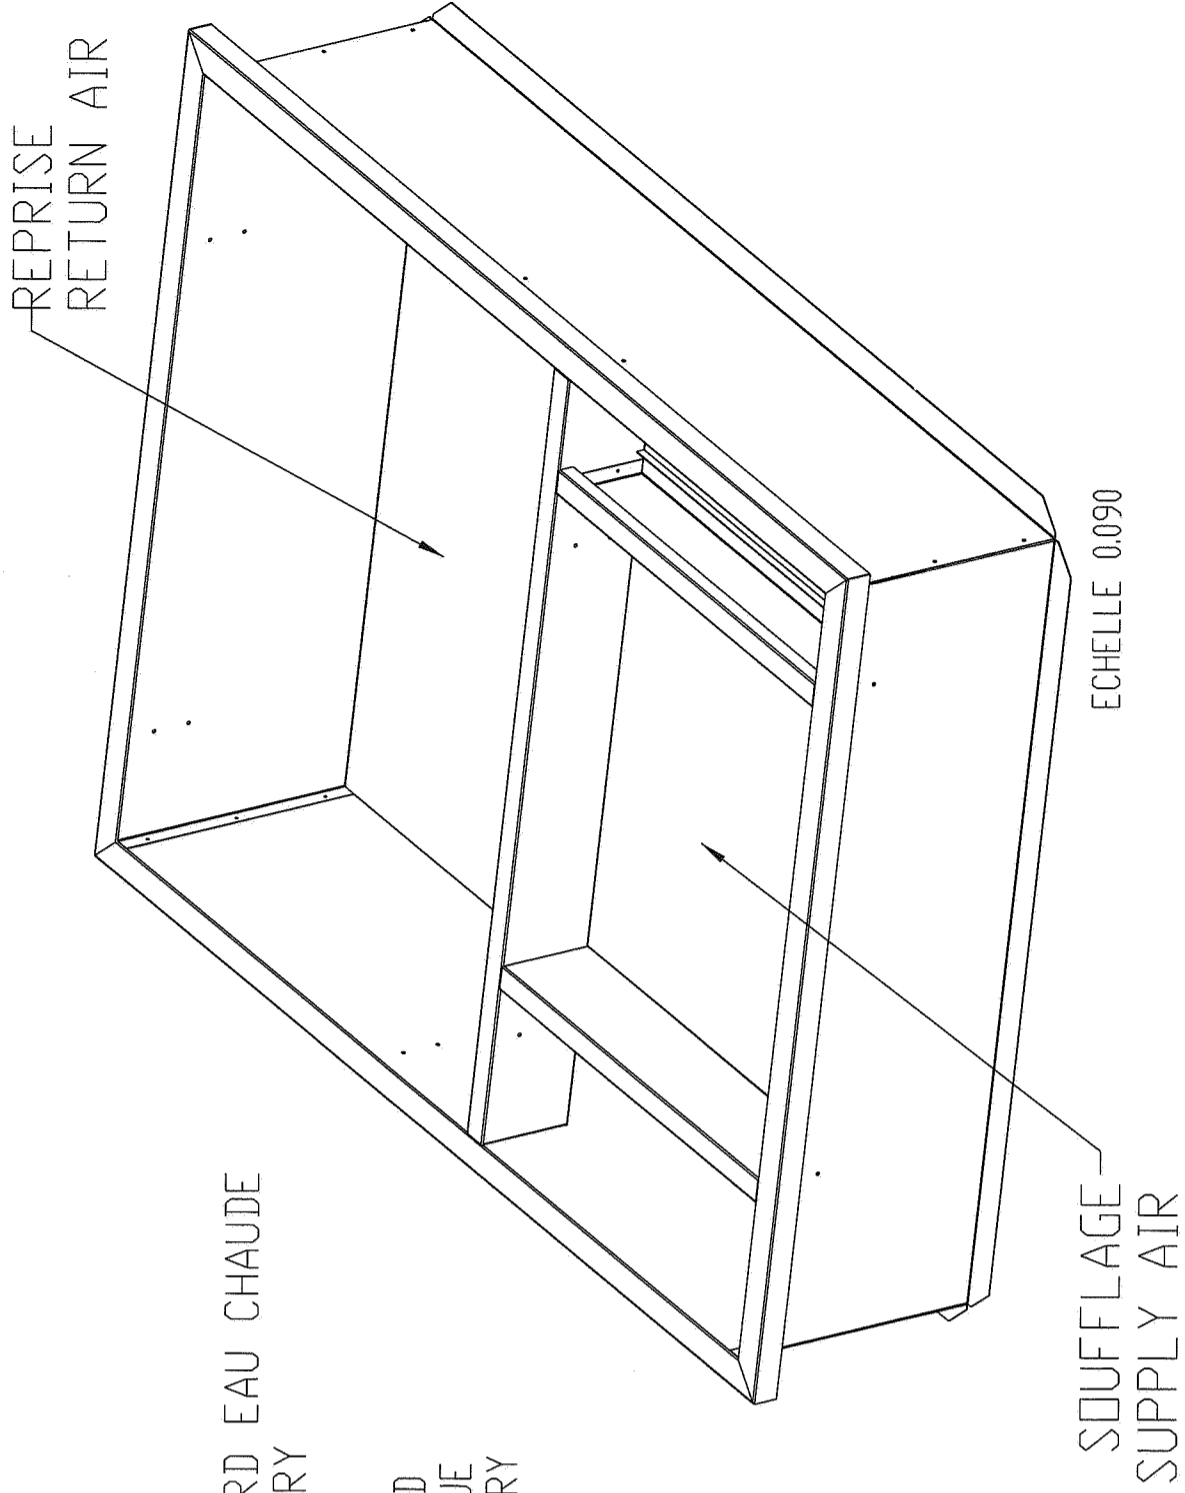

COSTIERE DEMONTABLE

C-BOX

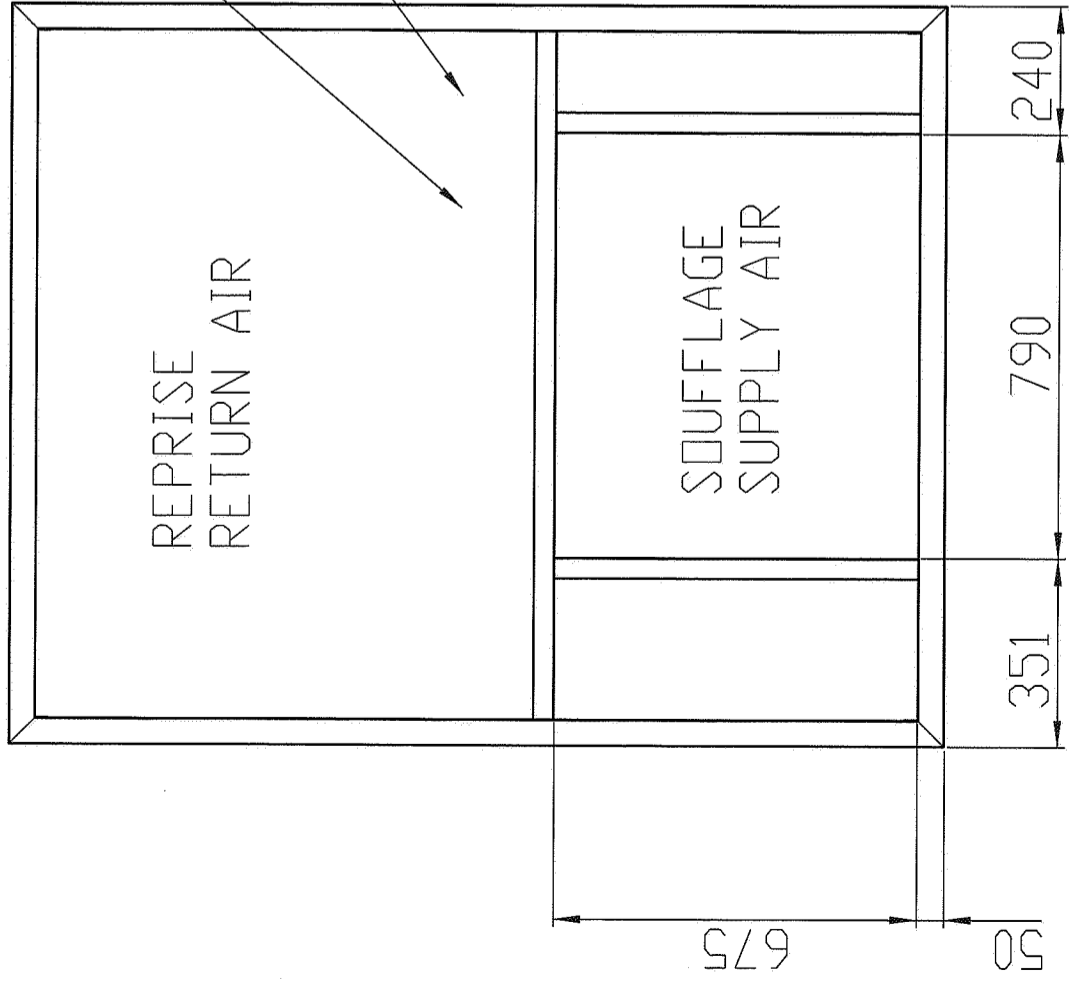

"Usine De Longvic" Rue Lavoisier BP 60 21602 Longvic cedex
Tel : 03-80-77-41-41 / Fax : 03-80-66-66-35

TOLERANCE PLIAGE 1/1000 DU FORMAT	POSITION RACCORDEMENTS	HB	06/05/03	3BC10002	Peinture	07	070	070	3053 Kg	feuille : 1 / 2	ACC10002	A
TOLERANCE DEBIT TUBE 1/100 DU DEBIT	Modification	Nom	Date	Code	Matière	07	070	070		Dessinateur : HB		