



CHASSIS

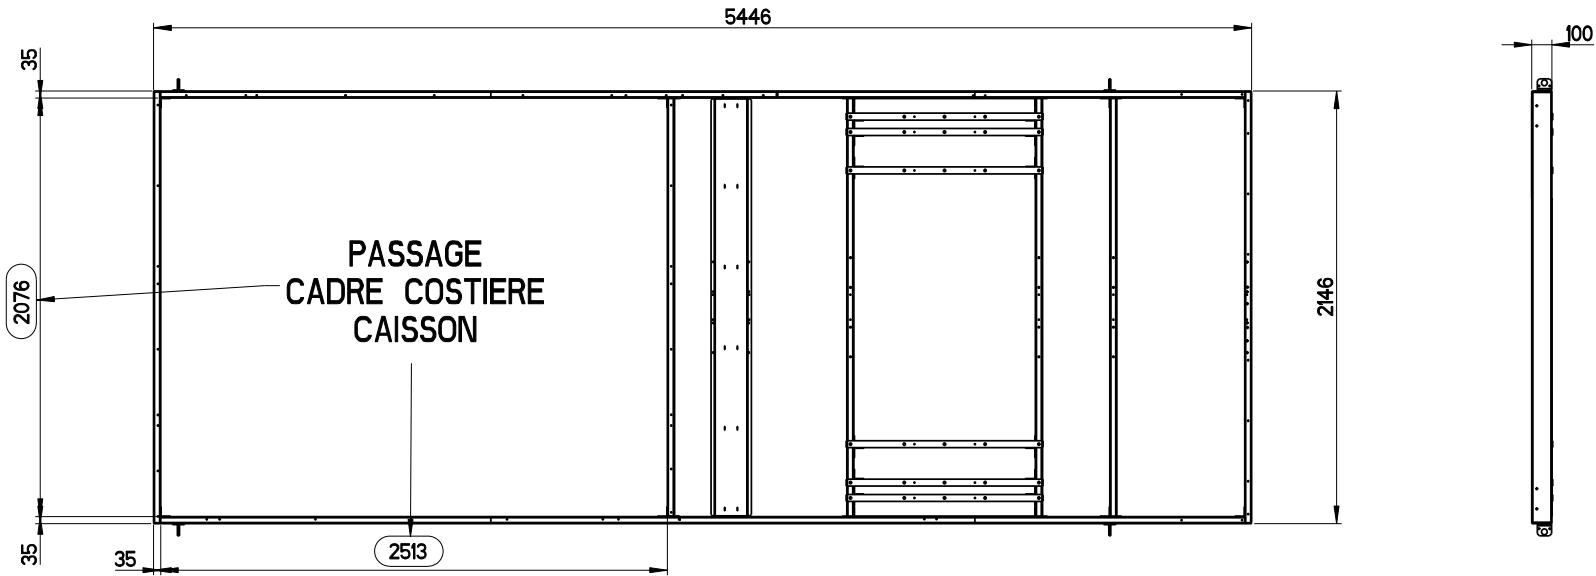

RACCORDEMENT EAU CHAUDE
HOT WATER ENTRY

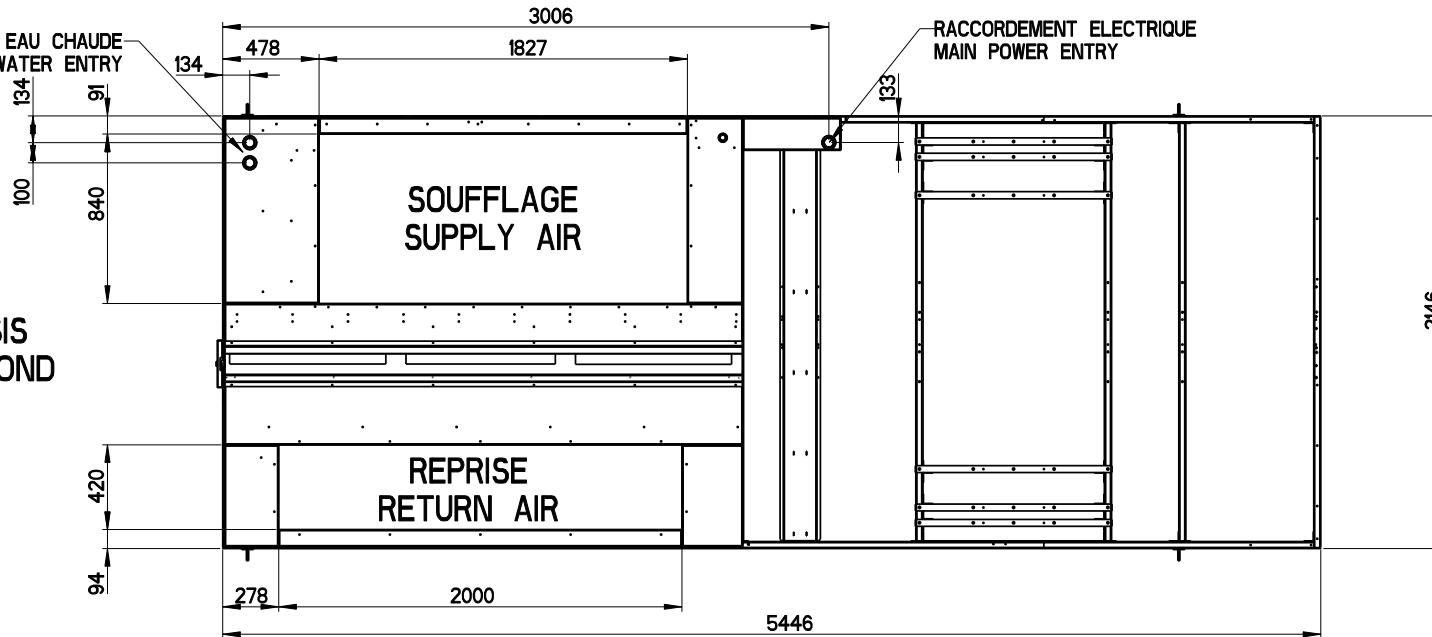

CHASSIS
AVEC FOND

H-BOX

FOND ET CHASSIS VUE DE DESSUS



"Usine De Longvic" Rue Lavoisier BP 60 21602 Longvic cedex
Tel : 03-80-77-41-41 / Fax : 03-80-66-66-35

TOLERANCE PLIAGE 1/1000 DU FORMAT BENDING TOLERANCE 1/1000 FORMAT	COTATIONS EC ET ELEC	HB	21/03/07		NON			Weight : 188.27 Kg	folio : 1 / 1	SEH00004 A
TOLERANCE DEBIT TUBE 1/100 DU DEBIT DIMENSIONS TOLERANCE 1/100 OVER ALL DIMENSION	Modification	Name	Date	Code	Material	Painting	Pricing quantity	Date : 24-Jan-07	Designer : HB	