


1 2 3 4 5 6 7 8 9 10 11 12 13 14 15 16 17 18 19 20

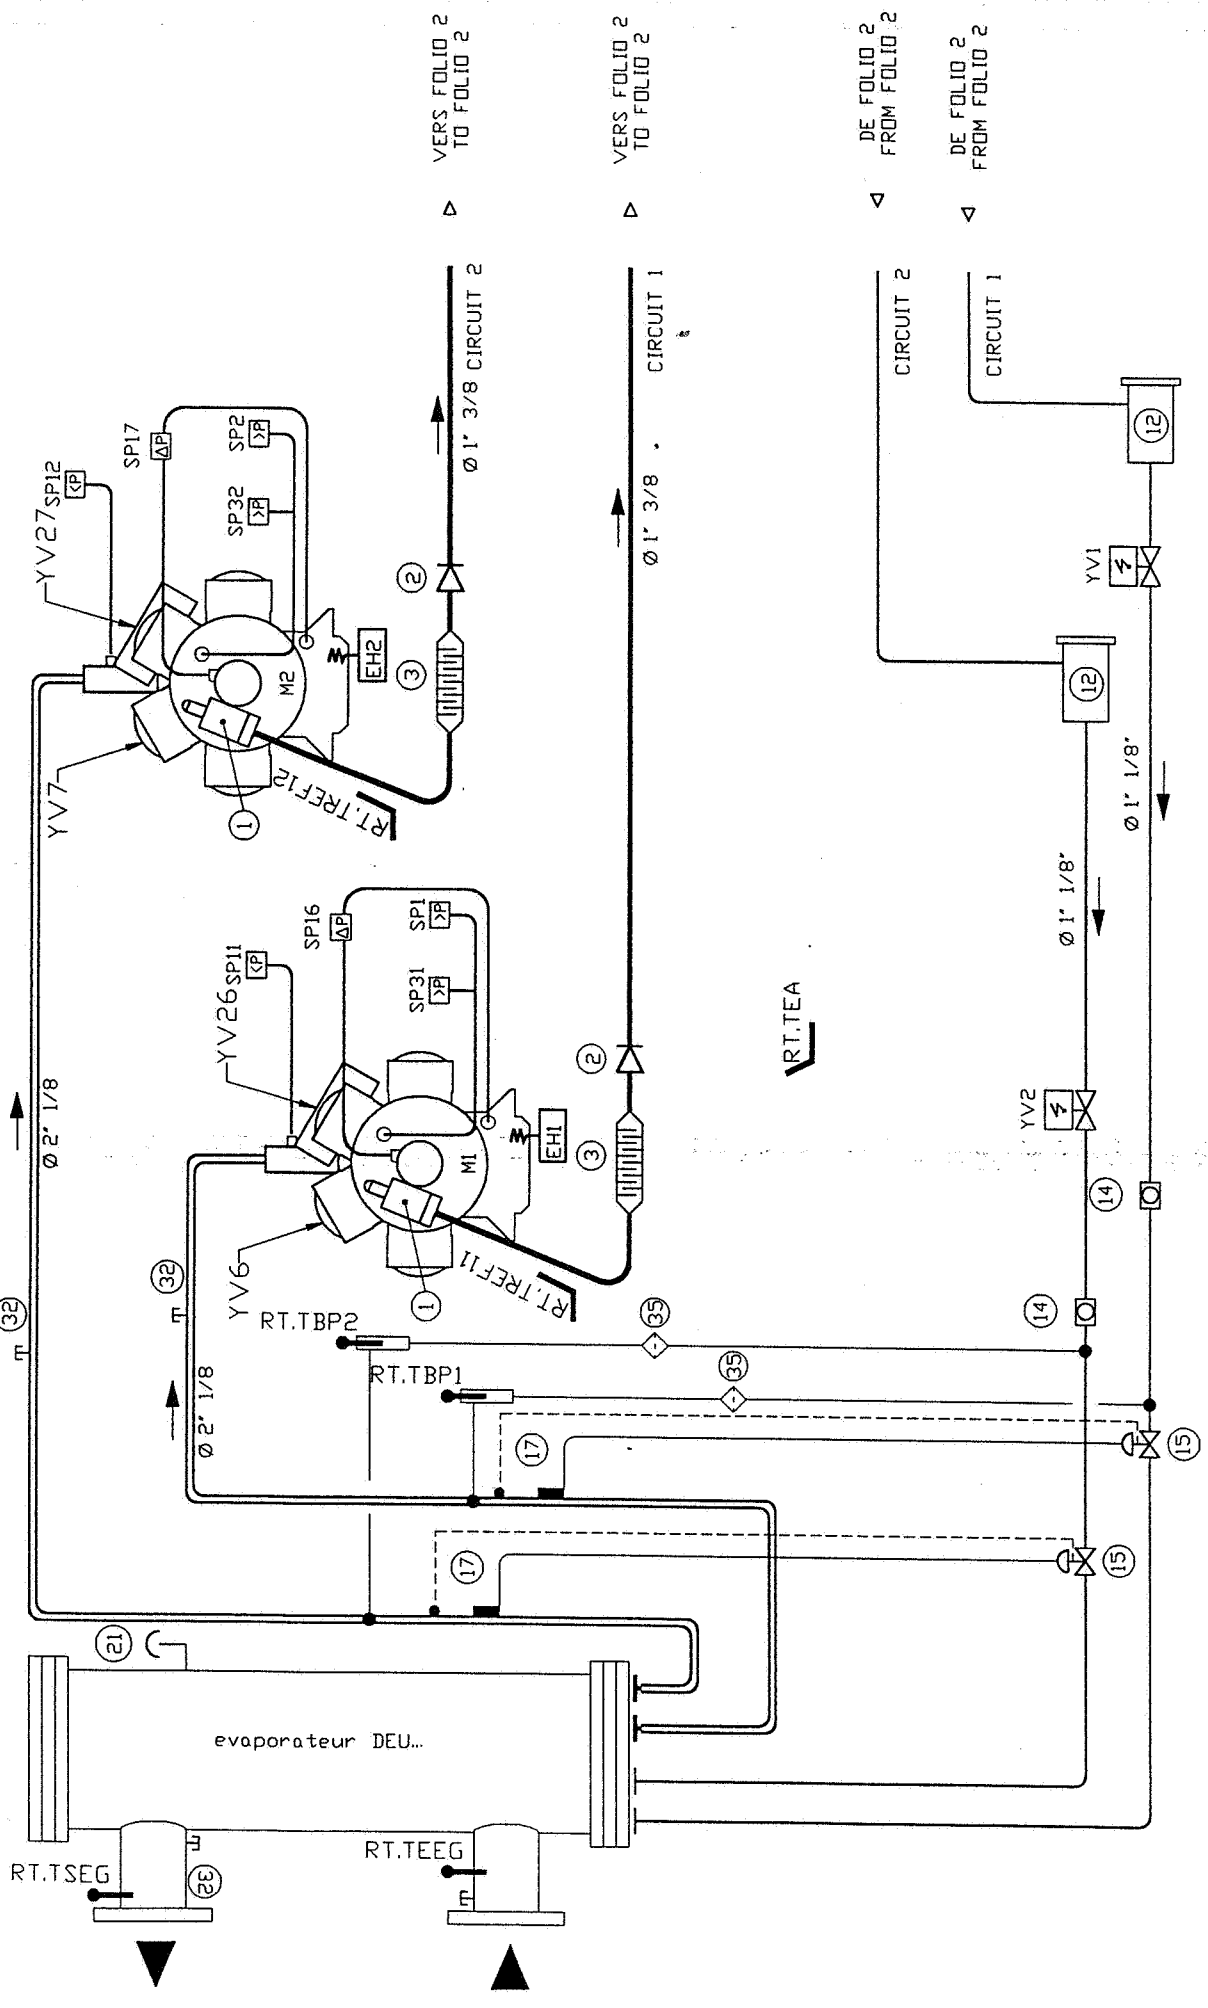

VERS FOLIO 2
TO FOLIO 2

VERS FOLIO 2
TO FOLIO 2

DE FOLIO 2
FROM FOLIO 2

DE FOLIO 2
FROM FOLIO 2

SF08977


Dessine: AF
Date: 6/01/98

RLA 2.60 DC
COMPRESSEUR

MODIFICATIONS

INDICE DATE NOM

1 2 3 4 5 6 7 8 9 10 11 12 13 14 15 16 17 18 19 20

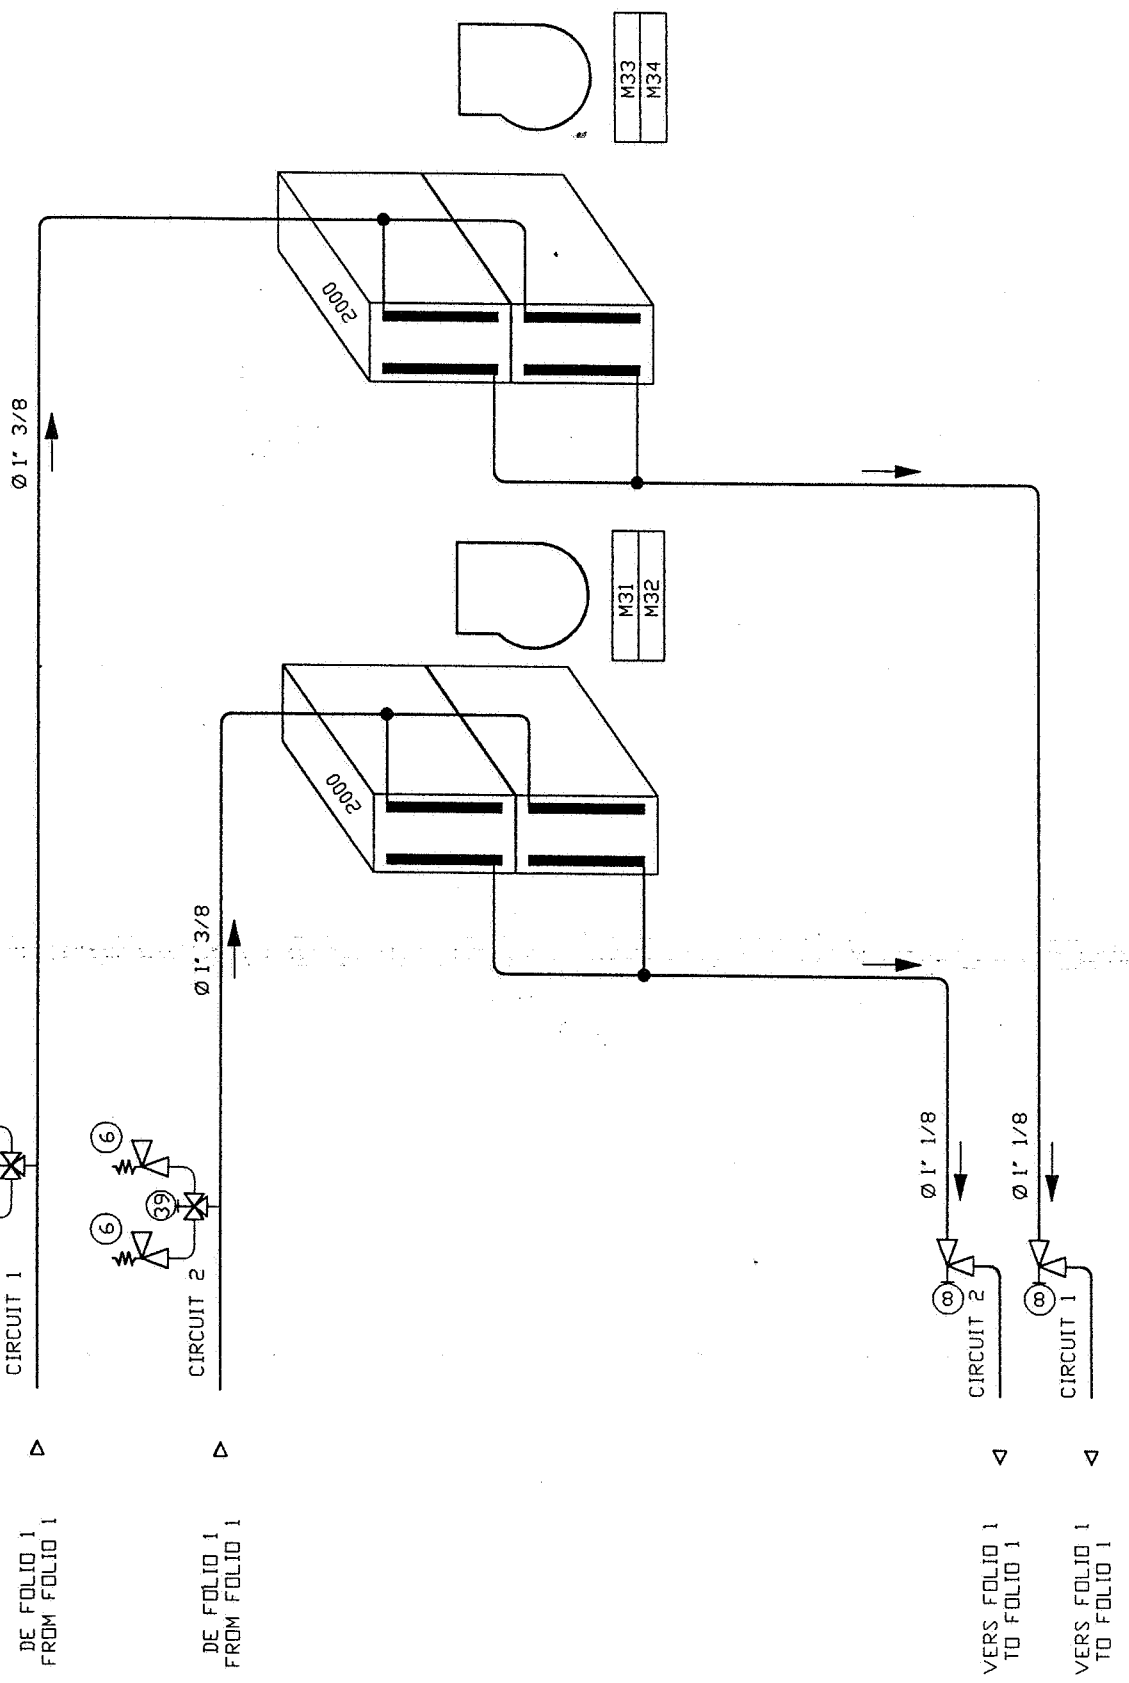


Index	DATE	NOM	MODIFICATIONS	RLA 2.60 DC VENTILATION	Dessine: AF	Date: 6/01/98	SF08977 2/2

NOMENCLATURE SCHEMA FRIGORIFIQUE / HYDRAULIQUE

BENAMINGEN KOELTECHNISCH / HYDRAULISCH SCHEMA

1	VANNE REFOULEMENT COMPRESSEUR PERSKLEP COMPRESSOR	19	VANNE D'ISOLEMENT POMPE AFSLUITER POMP	36	VANNE D'ETALONNAGE MANOMETRE MANOMETER NIET KRAAN MANICHON SOUPLE	RTTASP 1 - 10	TEMPERATURE D'ASPIRATION ZUIGGASTEMPERAATUUR	51 10 - 15	TIHERMOSTAAT RESISTANCE EVAPORATEUR REGEL TIHERMOSTAAT VERDAMPERVERWARMING
2	CLAPET DE RETENUE	20	VASE D'EXPANSION	37	MANCHON SOUPLE	RTTBP 1 - 10	TEMPERATURE D'EVAPORATION TEMPERATURE D'EVAPORATION	51 1 - 15	TIHERMOSTAAT DE COMMANDE VENTILATEUR
3	TERUGSLAGKLEP SILENCIEUX DE REFOULEMENT	21	EEPANSIEVAT PURGEUR D'AIR	38	TRILLINGCOMPENSATOR VANNE 4 VOIES	SD 1 - 3	VERDAMPINGSTEMPERAATUUR CONTROLEUR DE DEBIT	51 16 - 15	REGEL TIHERMOSTAAT VENTILATOR TIHERMOSTAAT D'HUILE
4	PERSGASDEMPER VANNE D'EAU PRESSOSTATIQUE	22	ONTLUCHTER MANOMETRE DE PRESSION D'HUILE	39	4 - WEG VENTIEL VANNE 3 VOIES	SL 1 - 3	STRONINGSSCHAKELAAR PRESSOSTATS DE NIVEAU D'EAU	51 16 - 35	OLIE TIHERMOSTAAT TIHERMOSTAAT ANTIGEL
5	DRUKGESTUURDE WATERREGLKRAAN CLAPET CIRCUIT LIQUIDE	23	OLIEDRUKMANOMETER VANNE ASPIRATION COMPRESSEUR	40	3 - WEG VENTIEL BOUTEILLE ANTI-COUP DE LIQUIDE	SL 16 - 20	WATERPEILSCHAKELAAR CONTROLEUR DE NIVEAU D'HUILE	51 40 -	VRIESBEVEILIGINGSTHERMOSTAAT TIHERMOSTATS DIVERS
6	MAGNEETKLEP SOUPAPE DE SECURITE	24	ZUIGKLEP CONDENSEUR MANOMETRE BP	EH 1 - 10	BOUTEILLE ANTI-COUP DE LIQUIDE VLOEISTOFAFSCHEIDER	SP 1 - 10	OLIE NIVEAUSCHAKELAAR PRESSOSTAT HP	51 1 - 5	DIVERSE THERMOSTATEN VANNE SOLENOID LIQUIDE
7	VEILIGHEIDSKLEP	25	MANOMETRE LD	EH 11 - 15	COMPRESSEUR	SP 11 - 15	HD PRESSOSTAAT	51 1 - 5	VLOEISTOF MAGNEETKLEP
8	BOUTEILLE RESERVOIR VLOEISTOFVAT	26	VANNE DE REGLAGE REGELVENTIEL	EH 16 - 25	CARTERWEERSTAND RESISTANCE BOUTEILLE	SP 16 - 25	PRESSOSTAT BP	51 9 - 15	REDUCTION DE PUISSANCE COMPRESSEUR
9	VANNE D'ISOLEMENT	27	VANNE DE VIDANGE / CHARGE	EH 90 -	TANKVERWARMING RESISTANCE VERDAMPERS	SP 16 - 25	LD PRESSOSTAAT PRESSOSTAT D'HUILE	51 10 - 20	CAPACITEITSREGELING INJECTION DE LIQUIDE
10	AFSLUITER VANNE A MAIN DESHYDRATEUR	28	VUL / AFLAATKLEP VANNE GAZ CHAUD PRESSOSTATIQUE	M 1 - 10	VERWARMING VERDAMPERS RESISTANCE DIVERSE	SP 26 - 30	OLIEDRUKPRESSOSTAAT PRESSOSTAT ANTIGEL	51 10 - 20	MAGNEETKLEP VLOEISTOFSPUITING ELECTROVANNE ECONOMISEUR
11	HANDAFSLUITER FILTER / DROGER MANOMETRE HP / BP	29	DRUKGESTUURDE HEETGASREGL - KRAAN ANTIVIBRATIL	M 11 - 64	DIVERSE WEERSTANDEN MOTEUR DE COMPRESSEUR	SP 31 - 50	LD PRESSOSTAAT ANTIVRIES LD PRESSOSTAAT ANTIVRIES	51 10 - 35	MAGNEETKLEP ECONOMISEUR ELECTROVANNE COMPRESSEUR
12	MANOMETRE HD / LD VANNE DE CHARGE REFRIGERANT	30	TRILLINGSDEMPER BAC A EAU	M 65 - 70	COMPRESSORMOTOR MOTEUR DE VENTILATEUR	SP 51 - 55	LD PRESSOSTAAT ANTIVRIES PRESSOSTAT HP DE COMMANDE RESISTANCE BOUTEILLE	51 10 - 35	MAGNEETKLEP BYPASS COMPRESSOR
13	KOELMIDDEL VULKRAAN DESHYDRATEUR	31	WATERTANK MANOMETRE DE PRESSION D'EAU	RT ...	VENTILATORMOTOR MOTEUR DE POMPE	SP 56 - 60	HD PRESSOSTAAT BEVEL TANK - VERWARMING THERMOSTAT HP DE COMMANDE VANNE DE DECHARGE	51 16 - 40	GAZ CHAUD PRESSOSTATIQUE
14	FILTER / DROGER VANNE A MAIN LIQUIDE	32	MANOMETRE WATERDRUK THERMOMETRE	RT ...	SONDE DE REGULATION OU CAPTEUR	SP 61 - 65	HD PRESSOSTAAT DRIUKONT-LASTING TANK PRESSOSTAT COMMANDE DELESTAGE	51 16 - 45	DRUKGESTUURDE MAGNEETKLEP HEET - GAS
15	HANDAFSLUITER IN VLOEISTOFLEIDING VOYANT LIQUIDE	33	THERMOMETRE THERMOMETRE	RTTEA	TEMPERATURE OF DRUK - SENSOR TEMPERATURE D'ENTREE D'AIR	SP 71 - 75	HD PRESSOSTAAT DRIUKONT-LASTING TANK PRESSOSTAT COMMANDE DELESTAGE	51 16 - 50	TEMPERATUURGESTUURDE MAGNEETKLEP HEET - GAS
16	KIJKGLAS DETENDEUR THERMOSTATIQUE	34	PRISE DE PRESSION DRUKAANSLUITING	RTTEG	LUCHT INGAANGSTEMPERAATUUR TEMPERATURE D'ENTREE D'EAU GLACEE	SP 90 - 99	HD PRESSOSTAAT DRIUKONT-LASTING TANK PRESSOSTAT COMMANDE DELESTAGE	51 16 - 60	VANNE DE DECHARGE BOUTEILLE MAGNEETKLEP BYPASS TANK
17	DETENDEUR ELECTRONIQUE ELECTRONISCH EXPANSIEVENTIEL	35	CLAPET DE DECHARGE D'EAU VEILIGHEIDSKLEP	RTTSEG	TEMPERATURE OF DRUK - SENSOR TEMPERATURE D'ENTREE D'AIR	SP 111 - 115	PRESSOSTAT COMMANDE BYPASS DETENDEUR PRESSOSTAAT CONTROLE BYPASS ONTSPANNER	51 16 - 75	VANNE DE BYPASS CONDENSEUR MAGNEETKLEP BYPASS CONDENSEUR
18	BULBE DE DETENDEUR BULB / VOELER		CONDENSEUR A EAU WATERGEKOELDE CONDENSEUR	RTTREF 11	KOUDWATER INGANGSTEMPERAATUUR TEMPERATURE DE SORTIE D'EAU GLACEE	ST 11 - 15	PRESSOSTAT DIVERS DIVERSE PRESSOSTATEN	51 16 - 90	VANNE DE BYPASS DETENDEUR MAGNEETKLEP BYPASS ONTSPANNER
	BULBE D'ISOLEMENT GROUPE AFSLUITER GROEP		FILTER WATERFILTER		KOUDWATER UITGANGSTEMPERAATUUR TEMPERATURE DE REFOULEMENT PERSGASTEMPERAATUUR		PRESSOSTATS HB / BP COMMUN HD / LD PRESSOSTAAT	51 16 - 90	ELECTROVANNE DIVERS DIVERSE MAGNEETKLEPPEN

Ref Nomencl_frig_ned 23/07/97

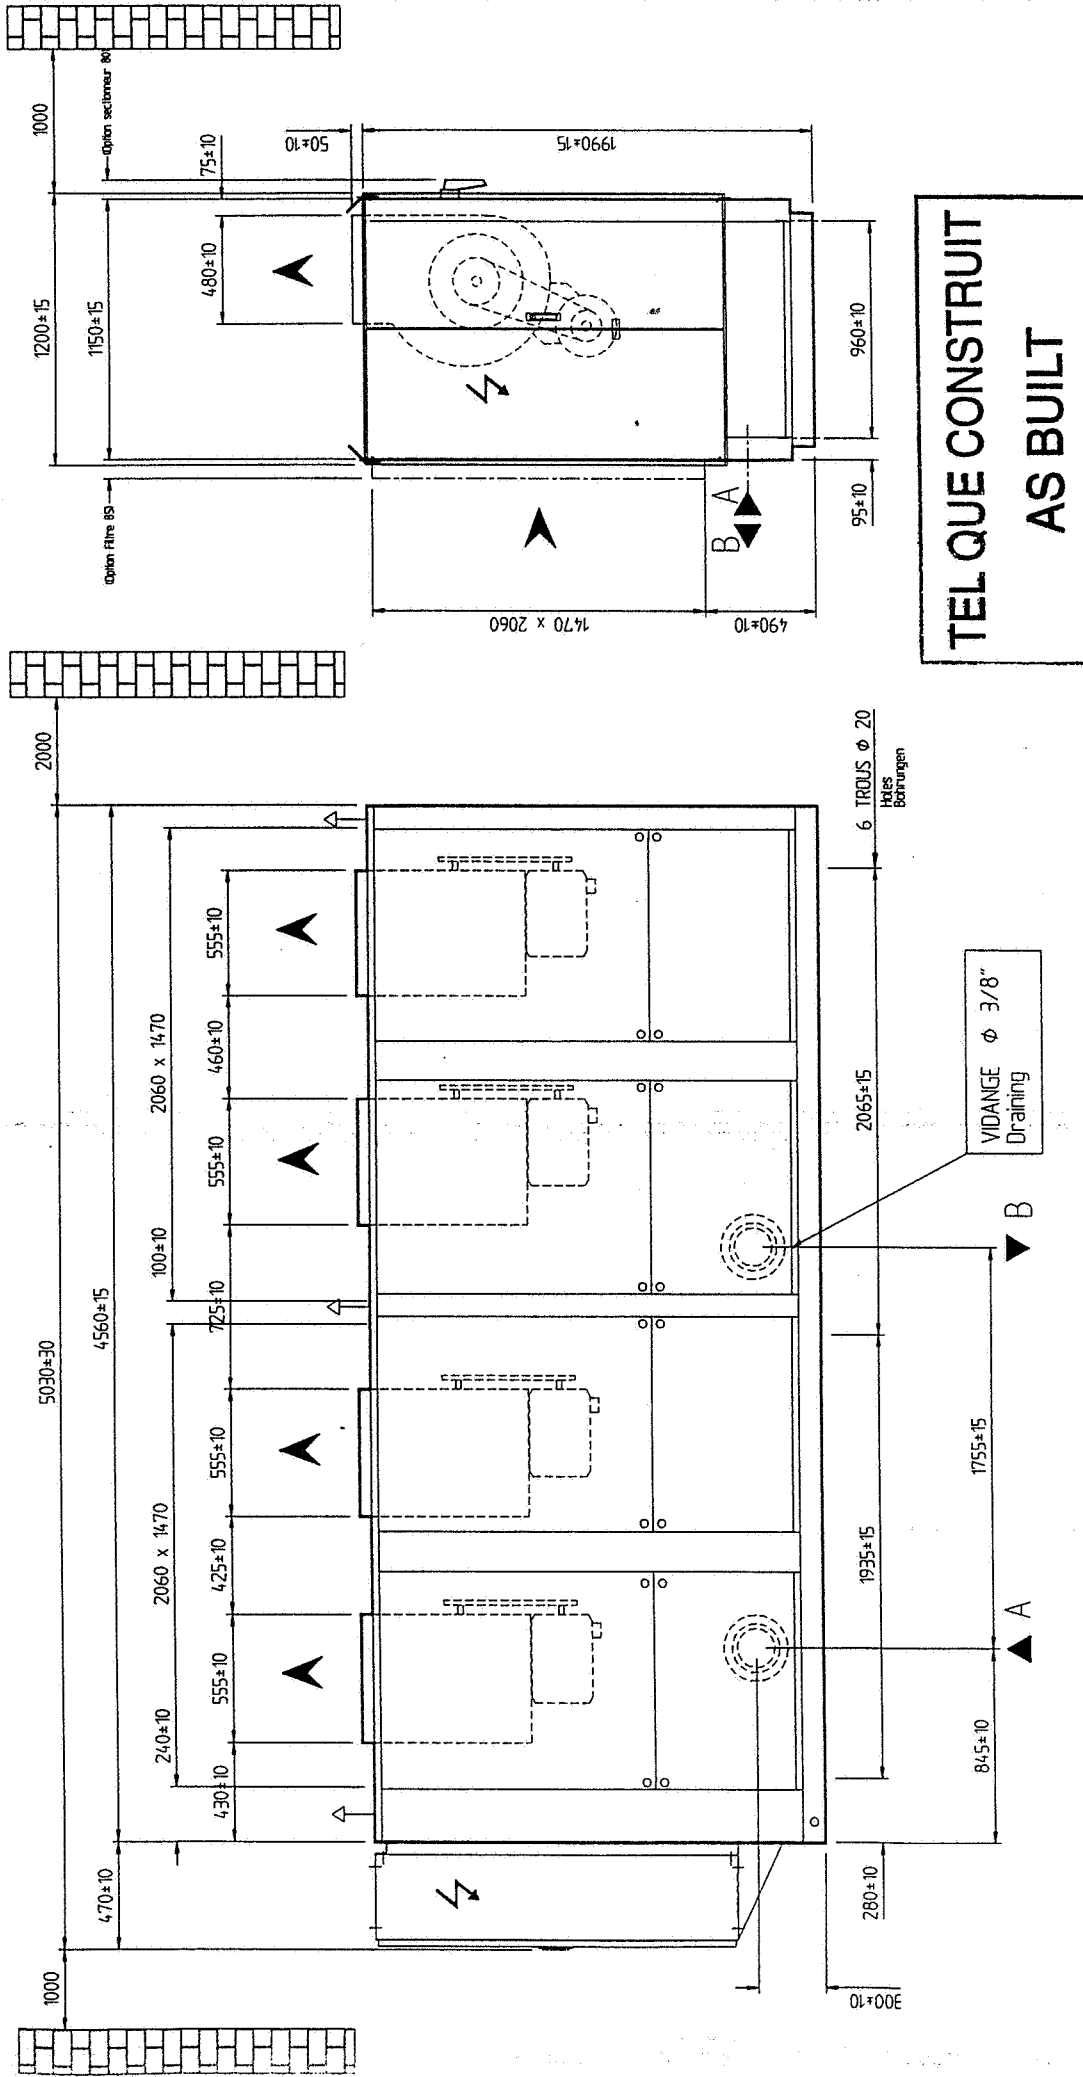

**TEL QUE CONSTRUIT
AS BUILT**

APPAREIL DEU 250 1 ARM 1600x1200x400 1		CLIENT : AFF 108977		PODS A VIDE : 2795 kg PODS EN CHARGE : 2877 kg		DATE : 5/01/97	
ENTREE/SORTIE LIQUIDE Chilled water inlet/outlet Kaltwasserreinleit/ausstrift		DN 150 PN16		DESSINE : AF		PLAN D'ENSEMBLE S2A40103	
ENTREE/SORTIE LIQUIDE Chilled water inlet/outlet Kaltwasserreinleit/ausstrift		DN 150 PN16		DESSINE : AF		PLAN D'ENSEMBLE S2A40103	
ENTREE/SORTIE LIQUIDE Chilled water inlet/outlet Kaltwasserreinleit/ausstrift		DN 150 PN16		DESSINE : AF		PLAN D'ENSEMBLE S2A40103	

REFAC BV

GRUPE RLA 2.60 DC

UNIT GEREAT

MANUTENTION

HANDLING

BEHANDLUNG




POIDS

WEIGHT

GEWICHT

2795

kg

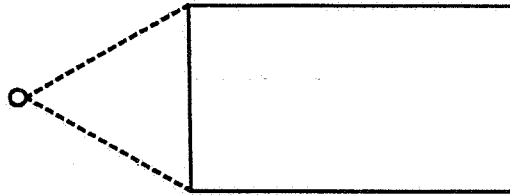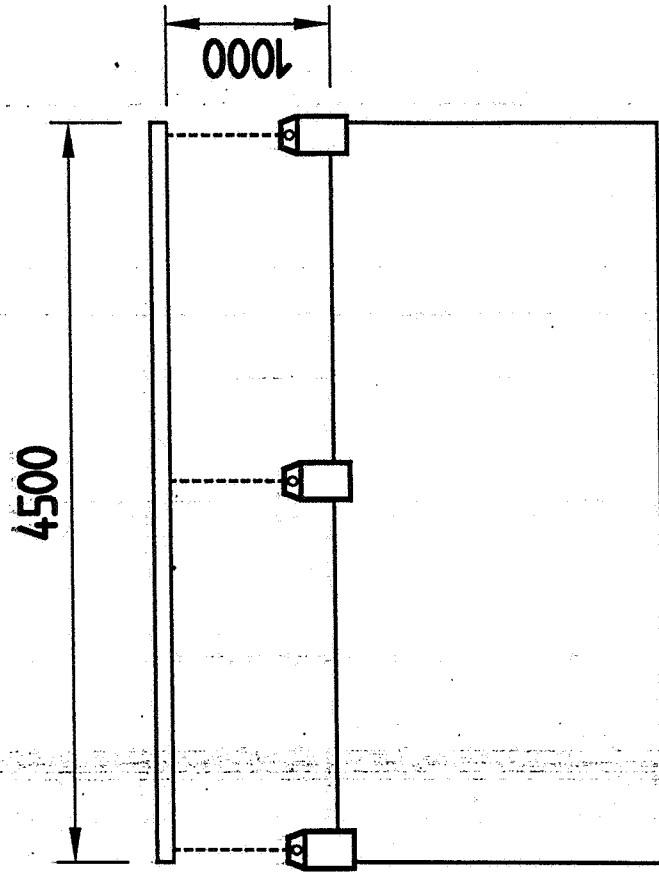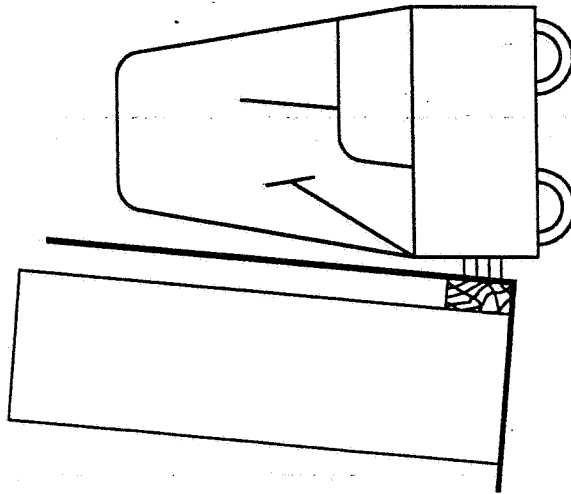

108977

H6FC45