


PE	1	2	6	7	8	9	10	11	12	13	21	22	26	27	28	29	30	31	32	33	47	48	49	60	61	62	63	64	65	66	67	PE
----	---	---	---	---	---	---	----	----	----	----	----	----	----	----	----	----	----	----	----	----	----	----	----	----	----	----	----	----	----	----	----	----

Elemento Opcional / Optional Element	-----
A Realizar por el Instalador / To Wire by the Installer	-----
Fusibles / Fuses size	F1 - F2 / F3-F4-F5
230/3/50	2x 3 x 32A / 3x 3 x 16A
400/3/50	2x 3 x 20A / 3x 3 x 10A

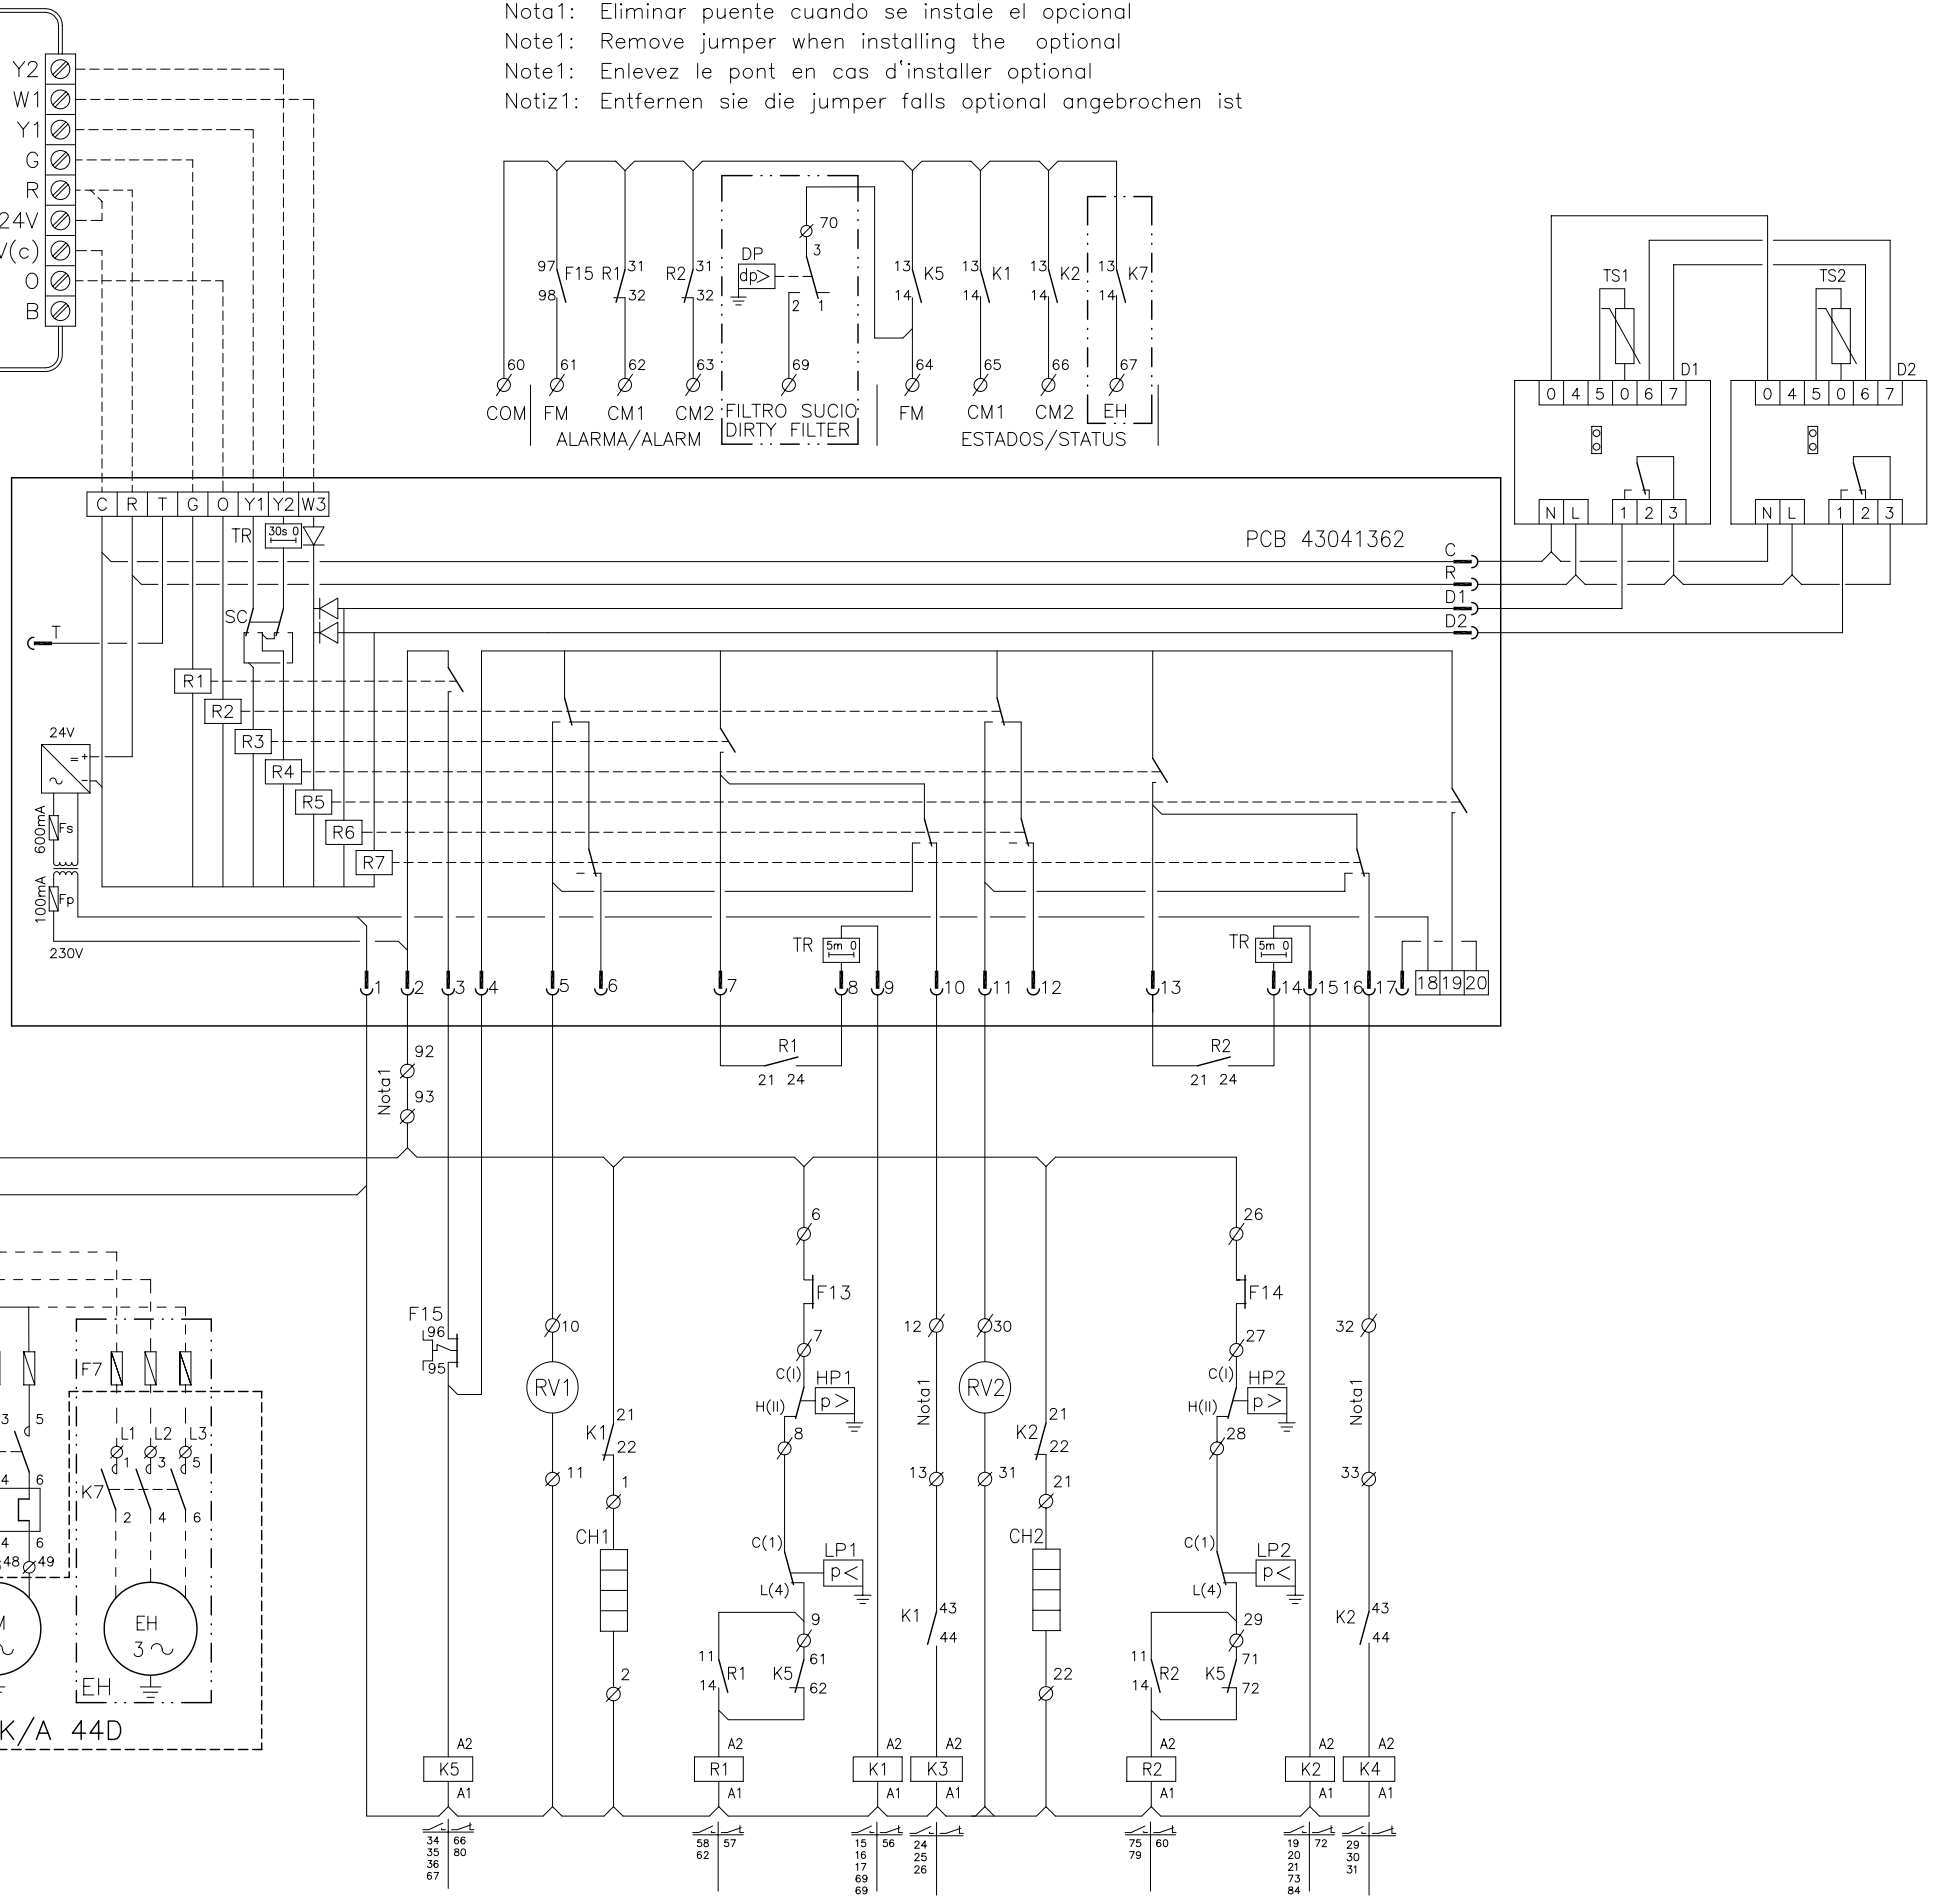

Nota1: Eliminar puente cuando se instale el opcional
 Note1: Remove jumper when installing the optional
 Note1: Enlevez le pont en cas d'installer optional
 Notiz1: Entfernen sie die jumper falls optional angebrochen ist

VERSION VFC / VFC VERSION

Lennox Refac S.A.	ESQUEMA ELECTRICO / ELECTRIC DIAGRAM	LVHK (LEHK+KVHK) 44D	3Z-33-490-154 03C
		LVHA (LEHA+KVHA) 44D	3N 400V 50HZ + PE
			3 ~ 230V 50HZ + PE