



ROOF OPENING 1640 X 1530

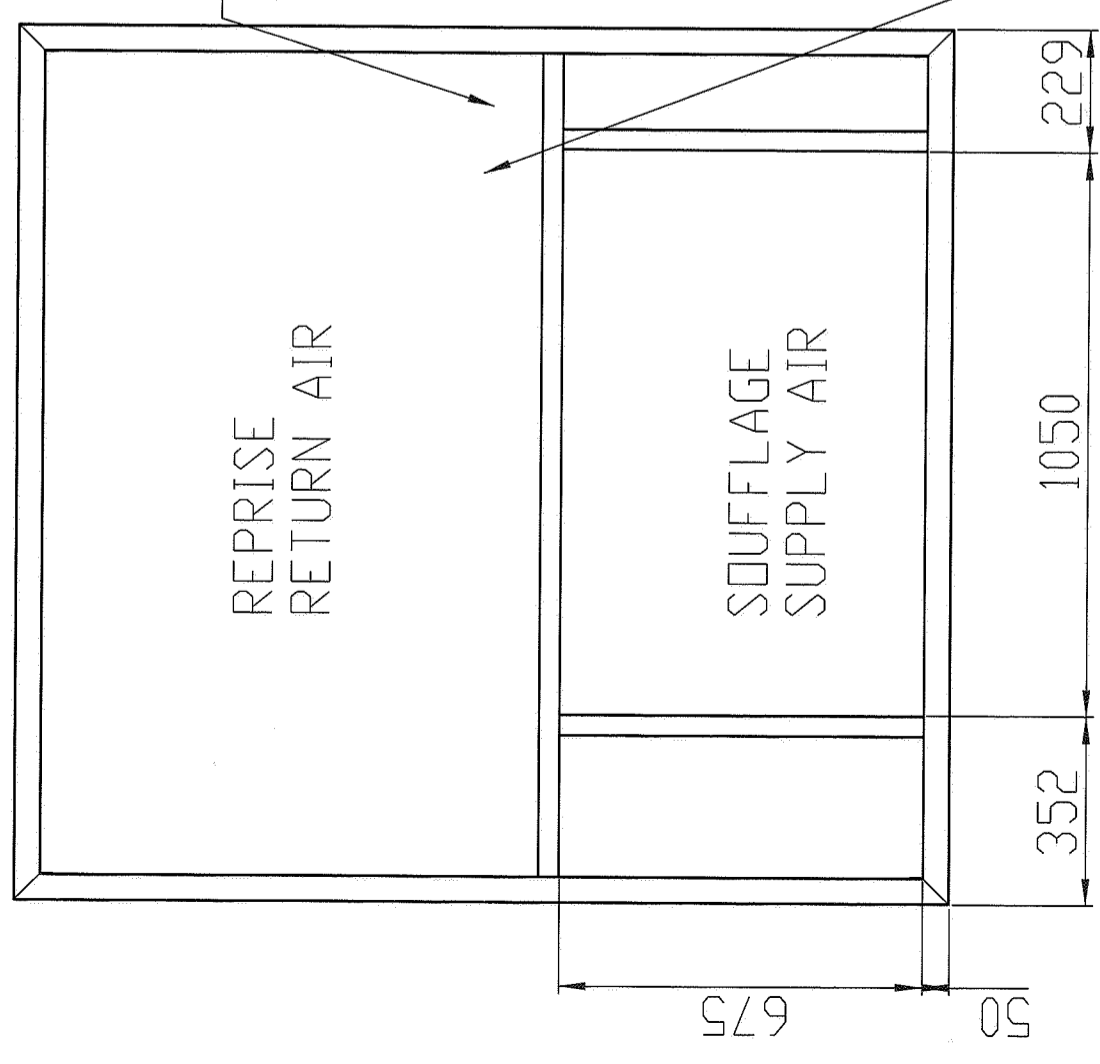

COSTIERE DEMONTABLE

D-BOX

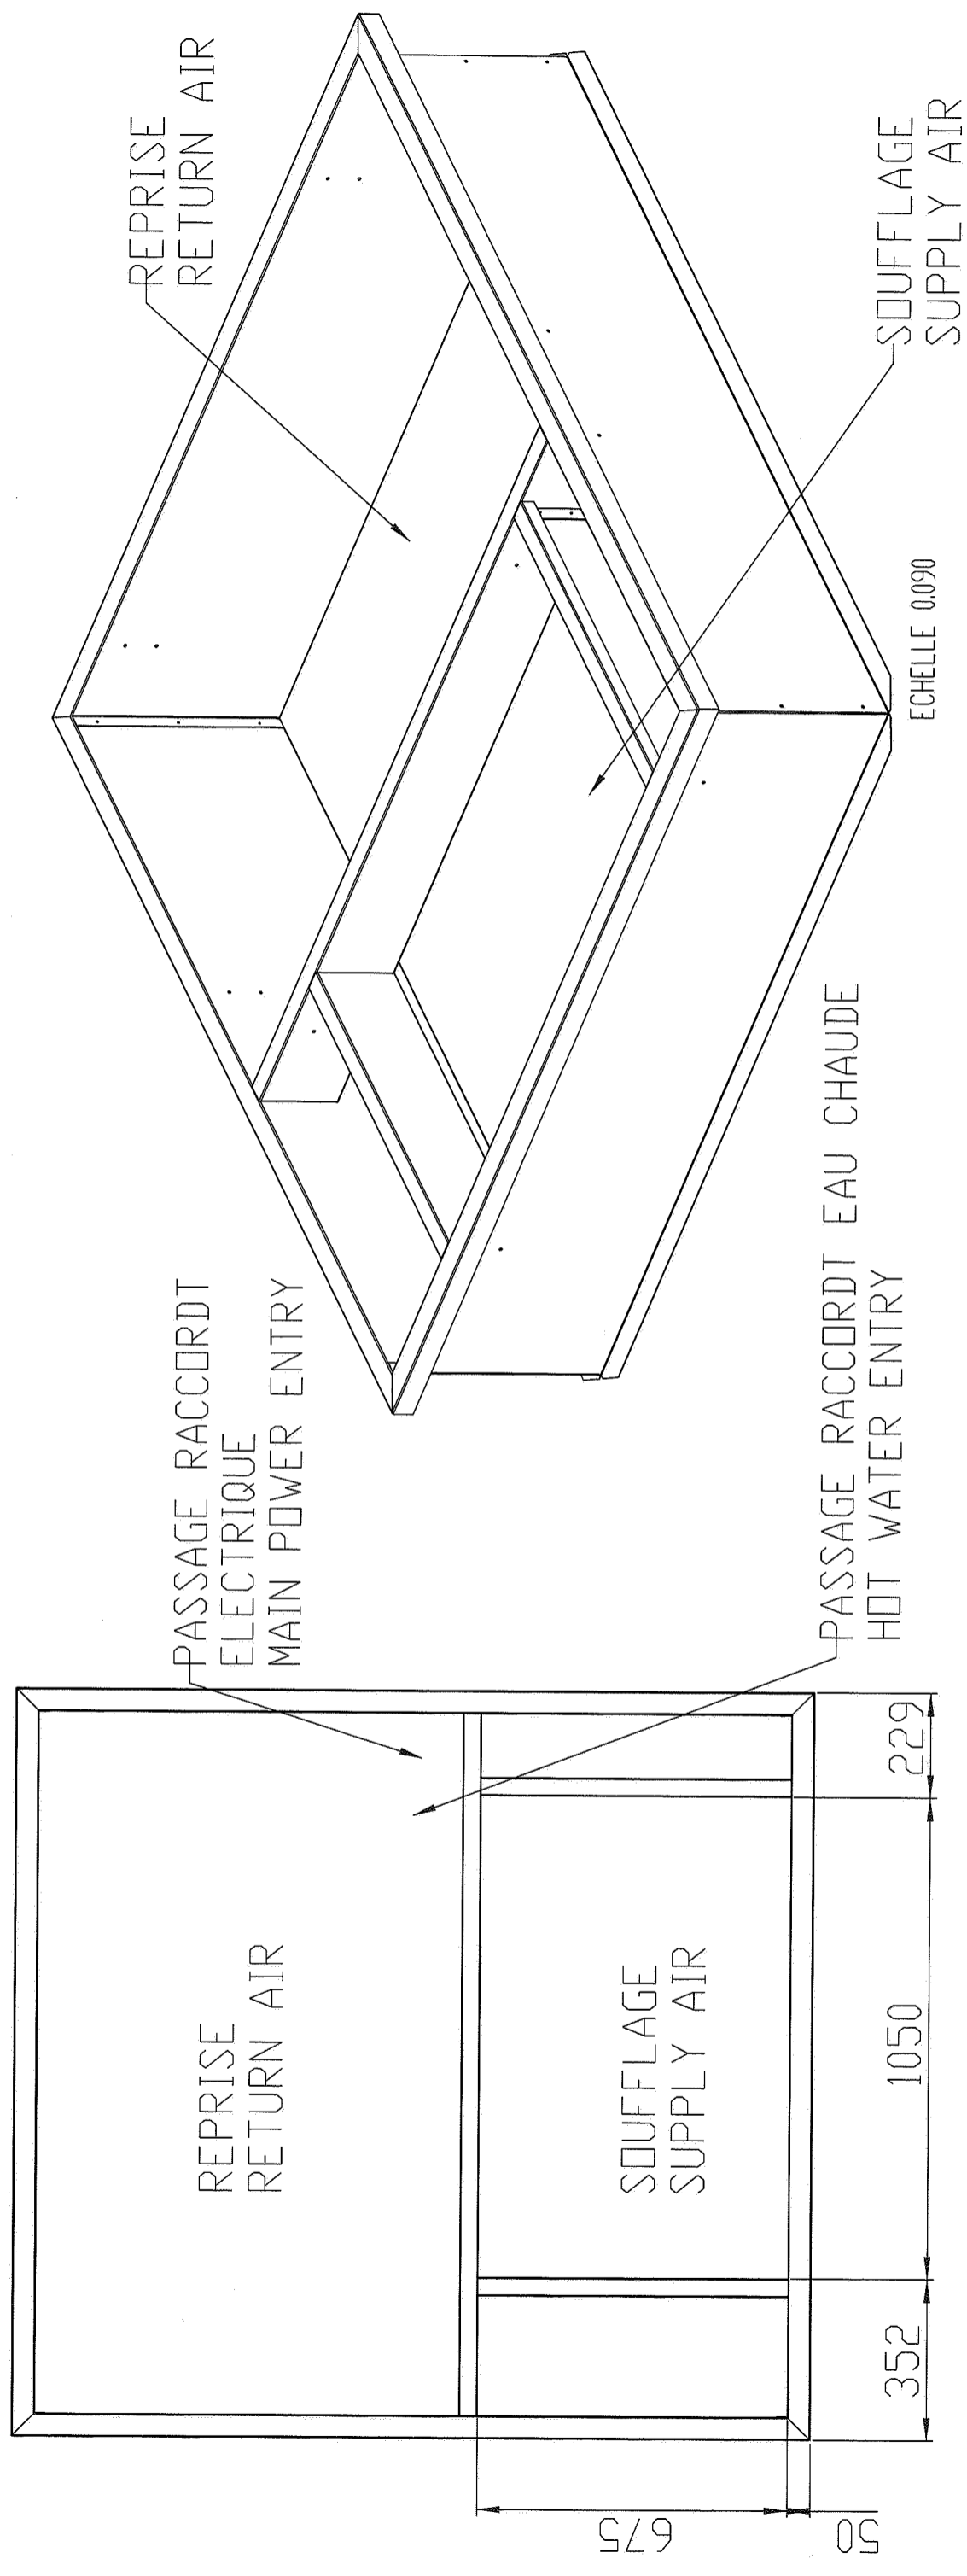

"Usine De Longvic" Rue Lavoisier B.P. 60 21602 Longvic cedex  
Tel : 03-80-77-41-41 / Fax : 03-80-66-66-35

TOLERANCE PLIAGE 1/1000 DU FORMAT	RACCORDEMENT EAU	HB	07/05/03	3BD10002	Peinture	070	33.17 Kg	1 / 2	A
TOLERANCE DEBIT TUBE 1/100 DU DEBIT	Modification	Nom	Date	Code	Matière	Echelle :	Date :	Dessinateur :	ACD10002
						070	12-Mar-03	HB	